
Comune di Triggiano

Provincia di Bari

PIANO DI LOTTIZZAZIONE

Zona di espansione C1- Torre di Perris

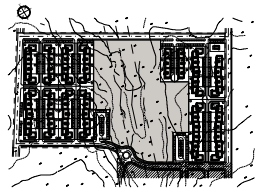

Progettisti: Prof. Ing. Gian Carlo CASANOVA

Dott. Ing. Francesco NITTI

Dott. Ing. Francesco P. FALCONETTI

Dott. Arch. Valentina MARUCCI

elaborato


SERVIZI CANALIZZATI

RETE DISTRIBUZIONE ENERGIA ELETTRICA
RETE ILLUMINAZIONE PUBBLICA

tavola **13 B**

scala 1 : 1000


data

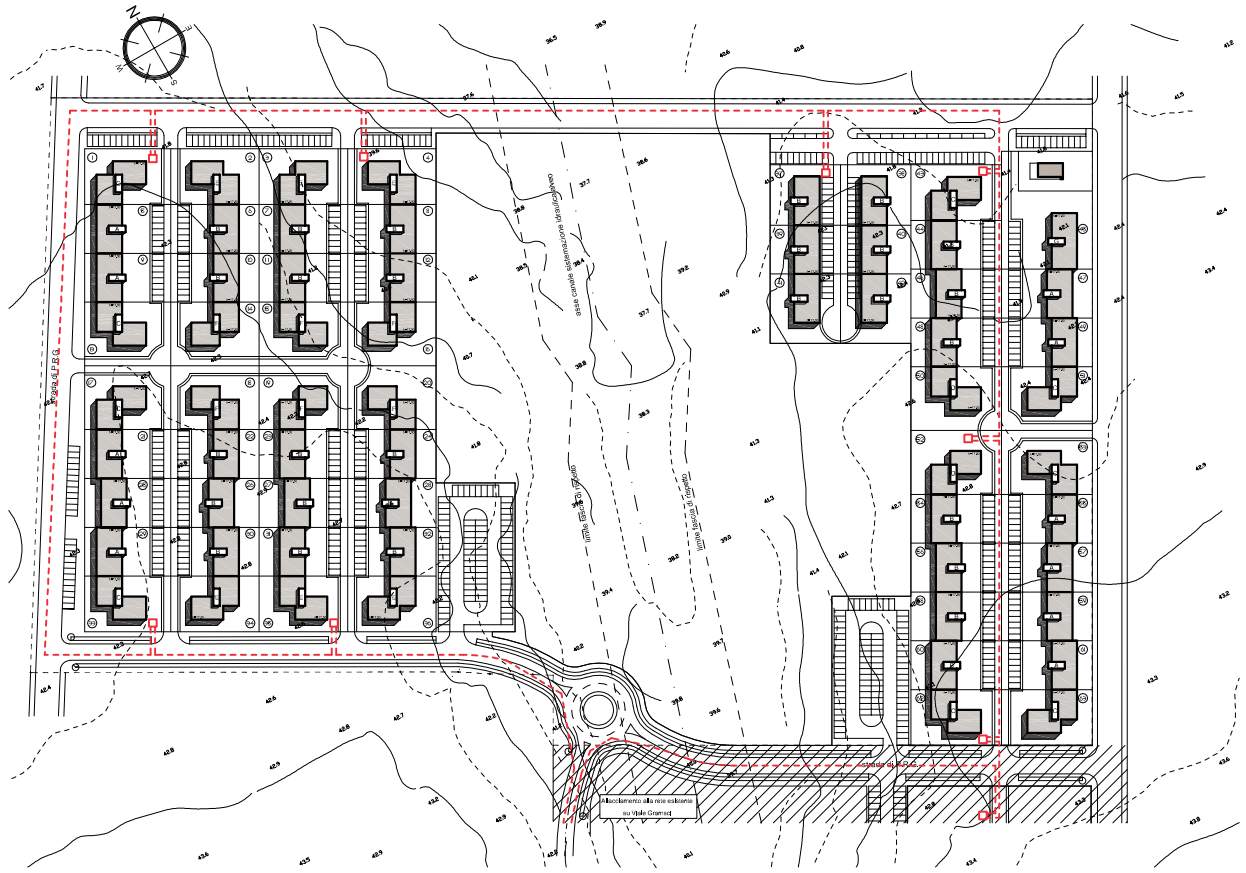

RETE DI DISTRUBUZIONE
ENERGIA ELETTRICA

Rete di progetto

Cabina di trasformazione

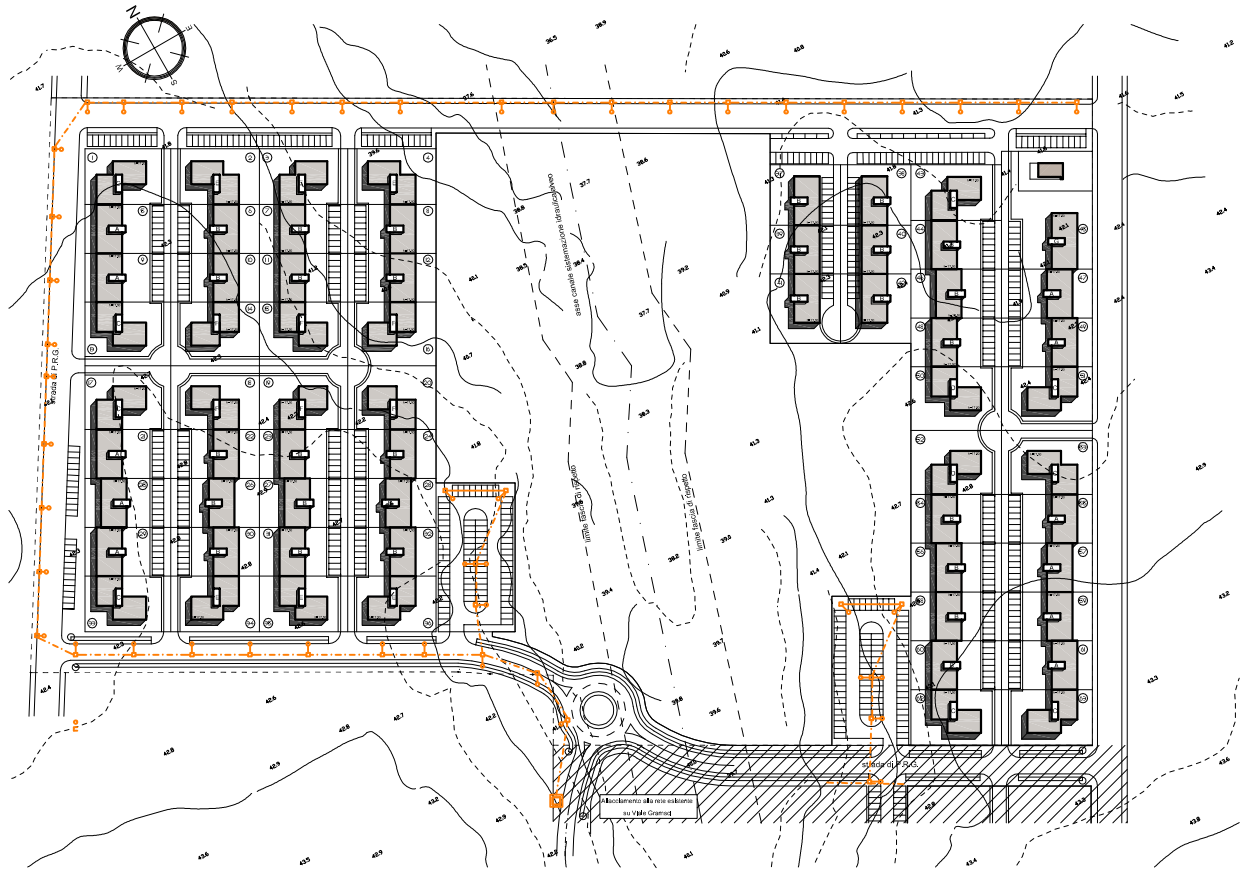

RETE DI ILLUMINAZIONE
PUBBLICA

Cavidotto di progetto

Quadro di comando

Palo H=10,00 m con apparecchio illuminante

Pozzetto di transito