





DOMANDA															
ZONA	ORARIO	SOSTA LIBERA		SOSTA IRREGOLARE		SOSTA PER DISABILI		SOSTA CARICO/SCARICO		SOSTA ORARIA		SOSTA FORZE DELL'ORDINE		SOSTA RISERVATA (ALTRO)		TOTALE
		VALORE	%	VALORE	%	VALORE	%	VALORE	%	VALORE	%	VALORE	%	VALORE	%	
1	MATTINA	428	83,9	50	10,0	8	1,6	2	0,4	10	2,0	0	0,0	0	0,0	498
	SERA	476	82,2	78	13,5	12	2,1	0	0,0	13	2,2	0	0,0	0	0,0	579
	MEDIA	482	83,9	64	11,9	10	1,9	1	0,2	12	2,1	0	0,0	0	0,0	539
2	MATTINA	335	88,9	41	10,9	1	0,3	0	0,0	0	0,0	0	0,0	0	0,0	377
	SERA	376	87,9	46	10,7	5	1,2	1	0,2	0	0,0	0	0,0	0	0,0	428
	MEDIA	356	88,3	44	10,8	3	0,7	1	0,1	0	0,0	0	0,0	0	0,0	403
3	MATTINA	674	69,6	89	9,2	28	2,9	14	1,4	73	7,7	0	0,0	89	9,2	969
	SERA	708	66,4	113	10,1	33	2,9	17	1,5	91	8,1	0	0,0	106	9,4	1122
	MEDIA	721	73,8	101	10,6	31	3,2	16	1,6	83	8,7	0	0,0	93	9,9	1046
4	MATTINA	643	89,1	65	9,0	12	1,7	2	0,3	0	0,0	0	0,0	0	0,0	722
	SERA	789	87,0	105	11,6	12	1,3	1	0,1	0	0,0	0	0,0	0	0,0	907
	MEDIA	716	87,9	85	10,4	12	1,5	2	0,2	0	0,0	0	0,0	0	0,0	815
5	MATTINA	879	82,0	100	9,3	21	2,0	4	0,4	62	5,8	0	0,0	1	0,1	1061
	SERA	797	81,3	95	9,7	23	2,3	10	1,0	53	5,4	0	0,0	2	0,2	980
	MEDIA	834	81,8	98	9,6	24	2,3	7	0,7	58	5,6	0	0,0	2	0,1	1021
6	MATTINA	262	84,2	39	12,5	0	0,0	0	0,0	0	0,0	10	3,2	0	0,0	311
	SERA	291	84,3	39	11,3	2	0,6	0	0,0	0	0,0	13	3,8	0	0,0	345
	MEDIA	277	84,3	39	11,9	1	0,3	0	0,0	0	0,0	12	3,5	0	0,0	328
7	MATTINA	803	84,4	95	10,0	12	1,3	4	0,4	33	3,5	2	0,2	2	0,2	951
	SERA	958	85,3	98	8,7	14	1,2	5	0,4	38	3,4	2	0,2	8	0,7	1123
	MEDIA	881	85,3	97	9,4	13	1,3	5	0,4	36	3,4	2	0,2	5	0,5	1037
TOTALE	MATTINA	4015	82,1	479	9,8	83	1,7	26	0,5	180	3,7	12	0,2	92	1,9	4889
	SERA	4455	81,2	574	10,5	109	1,8	34	0,6	195	3,6	15	0,3	116	2,0	5484
	MEDIA	4235	81,7	537	10,2	93	1,8	30	0,6	188	3,6	14	0,3	101	1,9	5187

MATTINA

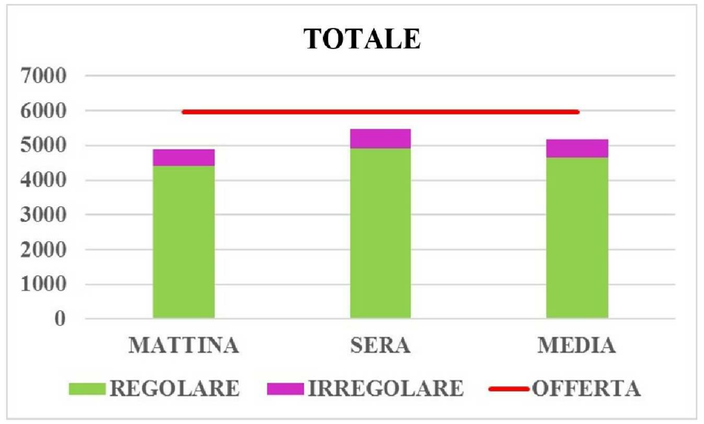

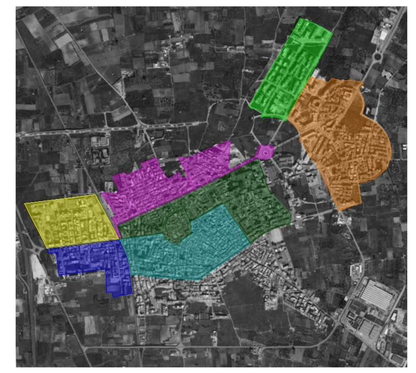

LEGENDA


- ZONA 1
- ZONA 2
- ZONA 3
- ZONA 4
- ZONA 5
- ZONA 6
- ZONA 7

LEGENDA (INDICE DI SATURAZIONE)
0,40 - 0,49
0,50 - 0,59
0,60 - 0,69
0,70 - 0,79
0,80 - 0,89
0,90 - 0,99
1,00 - 1,09
1,10 - 1,19

SERA



MEDIA

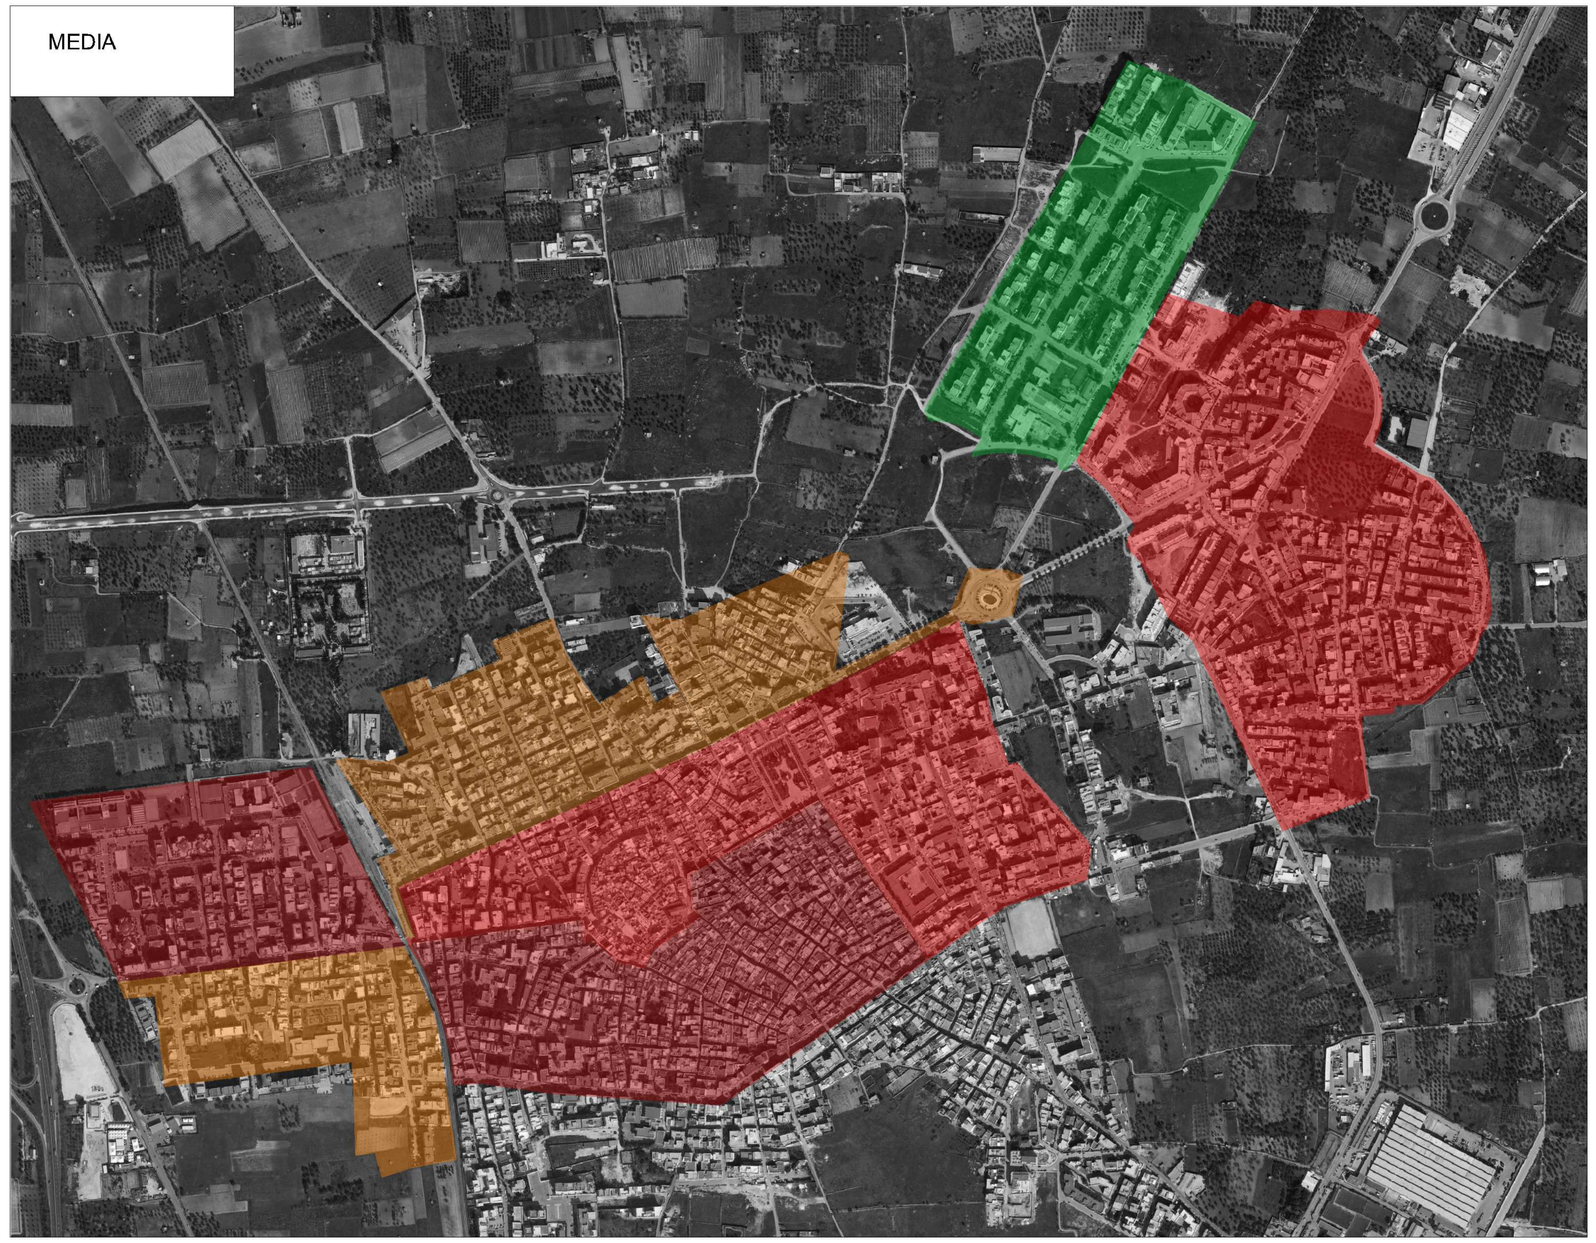

Comune di Triggiano

PIANO URBANO DELLA MOBILITA' SOSTENIBILE



Indagini: Domanda di sosta - Conteggio

		REV.	DATA	MOTIVO DELL'EMISSIONE
ELAB.	1.3	0	MARZO 2017	Prima emissione
		1	GENNAIO 2018	Aggiornamento
SCALA	1:5000			
DATA	GENNAIO 2018			

Sindaco	Il Dirigente	Redattore di piano
Dott. Antonio Donatelli	Ing. Carlo Ronzino	Ing. Marco Dellino