
Comune di Triggiano

Provincia di Bari

PIANO DI LOTTIZZAZIONE

Zona di espansione C1. Maglia C1.4c

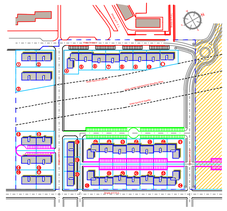

Progettisti: Prof. Ing. Gian Carlo CASANOVA

Dott. Ing. Francesco NITTI

elaborato

VIABILITA'


tavola

04

scala

1 : 500

data

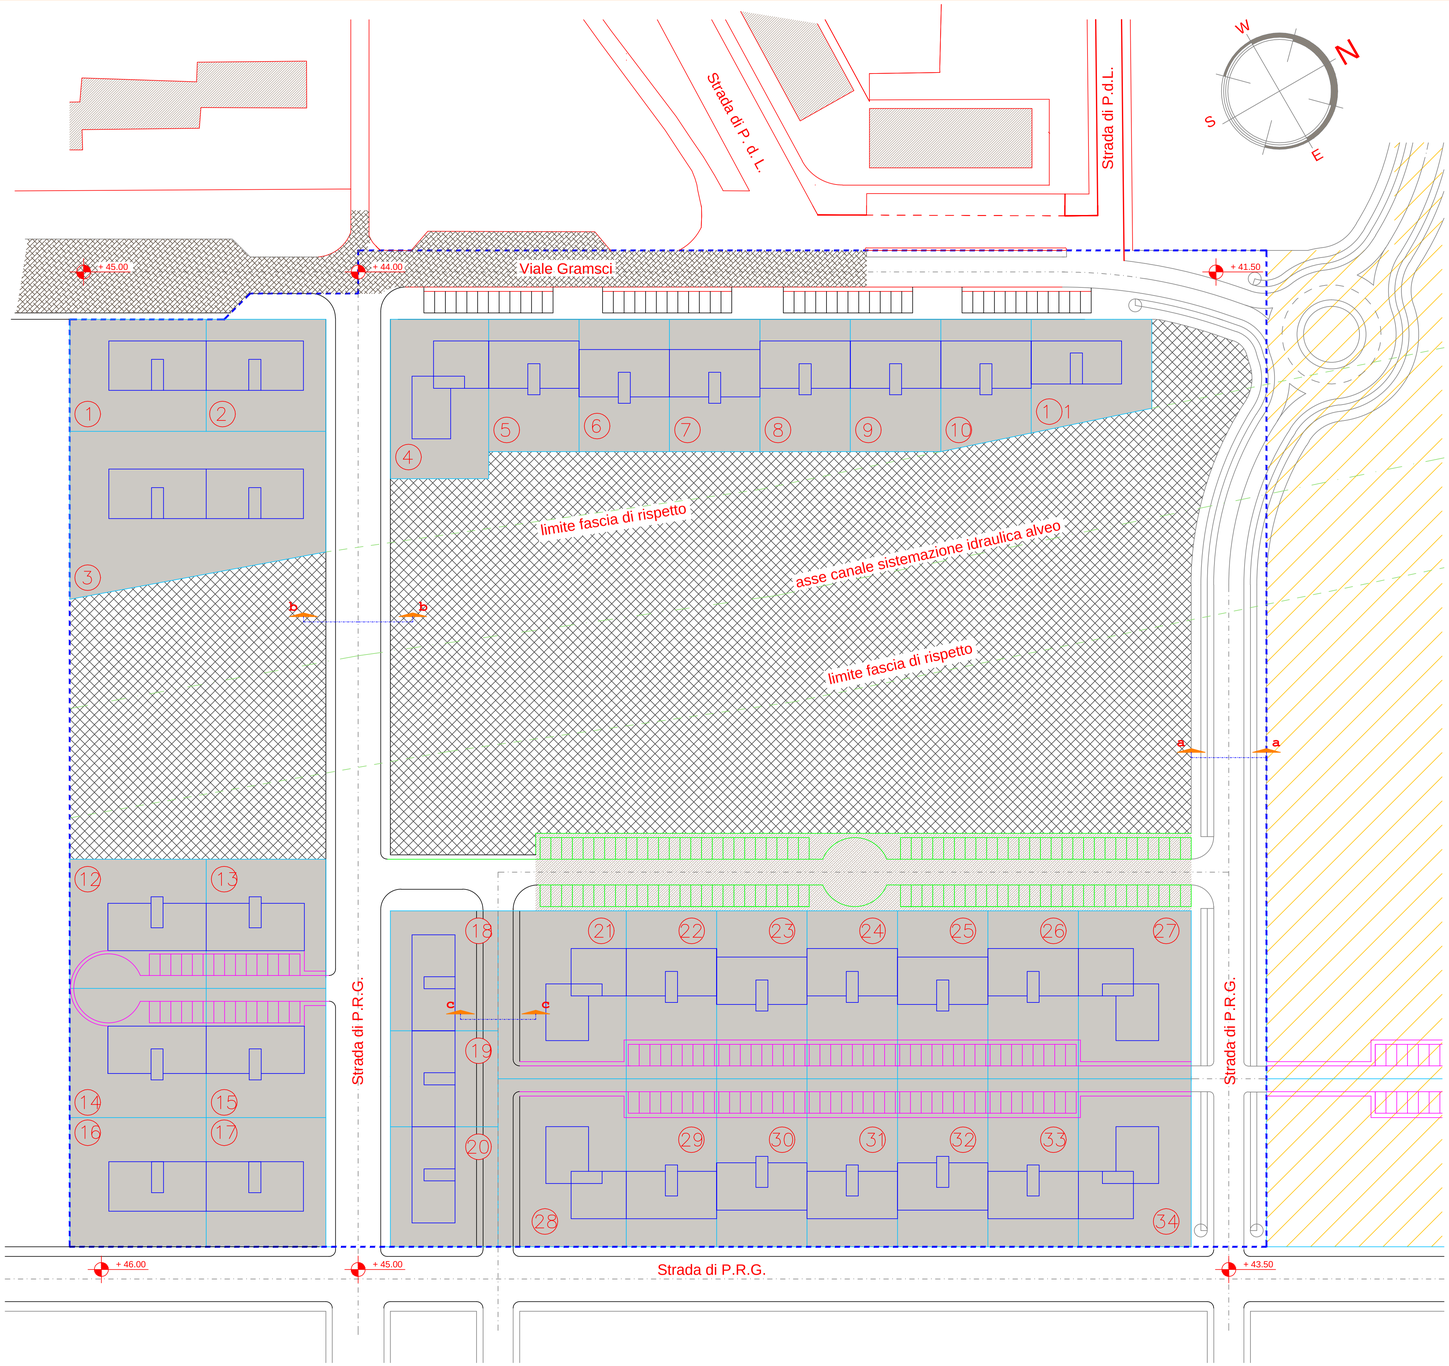

Viabilità esistente

Superficie interessata dalla lottizzazione

n — Lotti edificatori

Aree a standard (min. 15.50 mq/ab)


Aree a standards: Parcheggi pubblici (min. 2.50 mq/ab)

Viabilità


Pista ciclabile

TIPOLOGIA ATTREZZATURE VIARIE
Scala 1: 100

sez. a - a

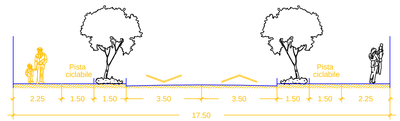

sez. b - b

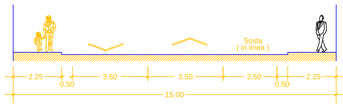

sez. c - c

